


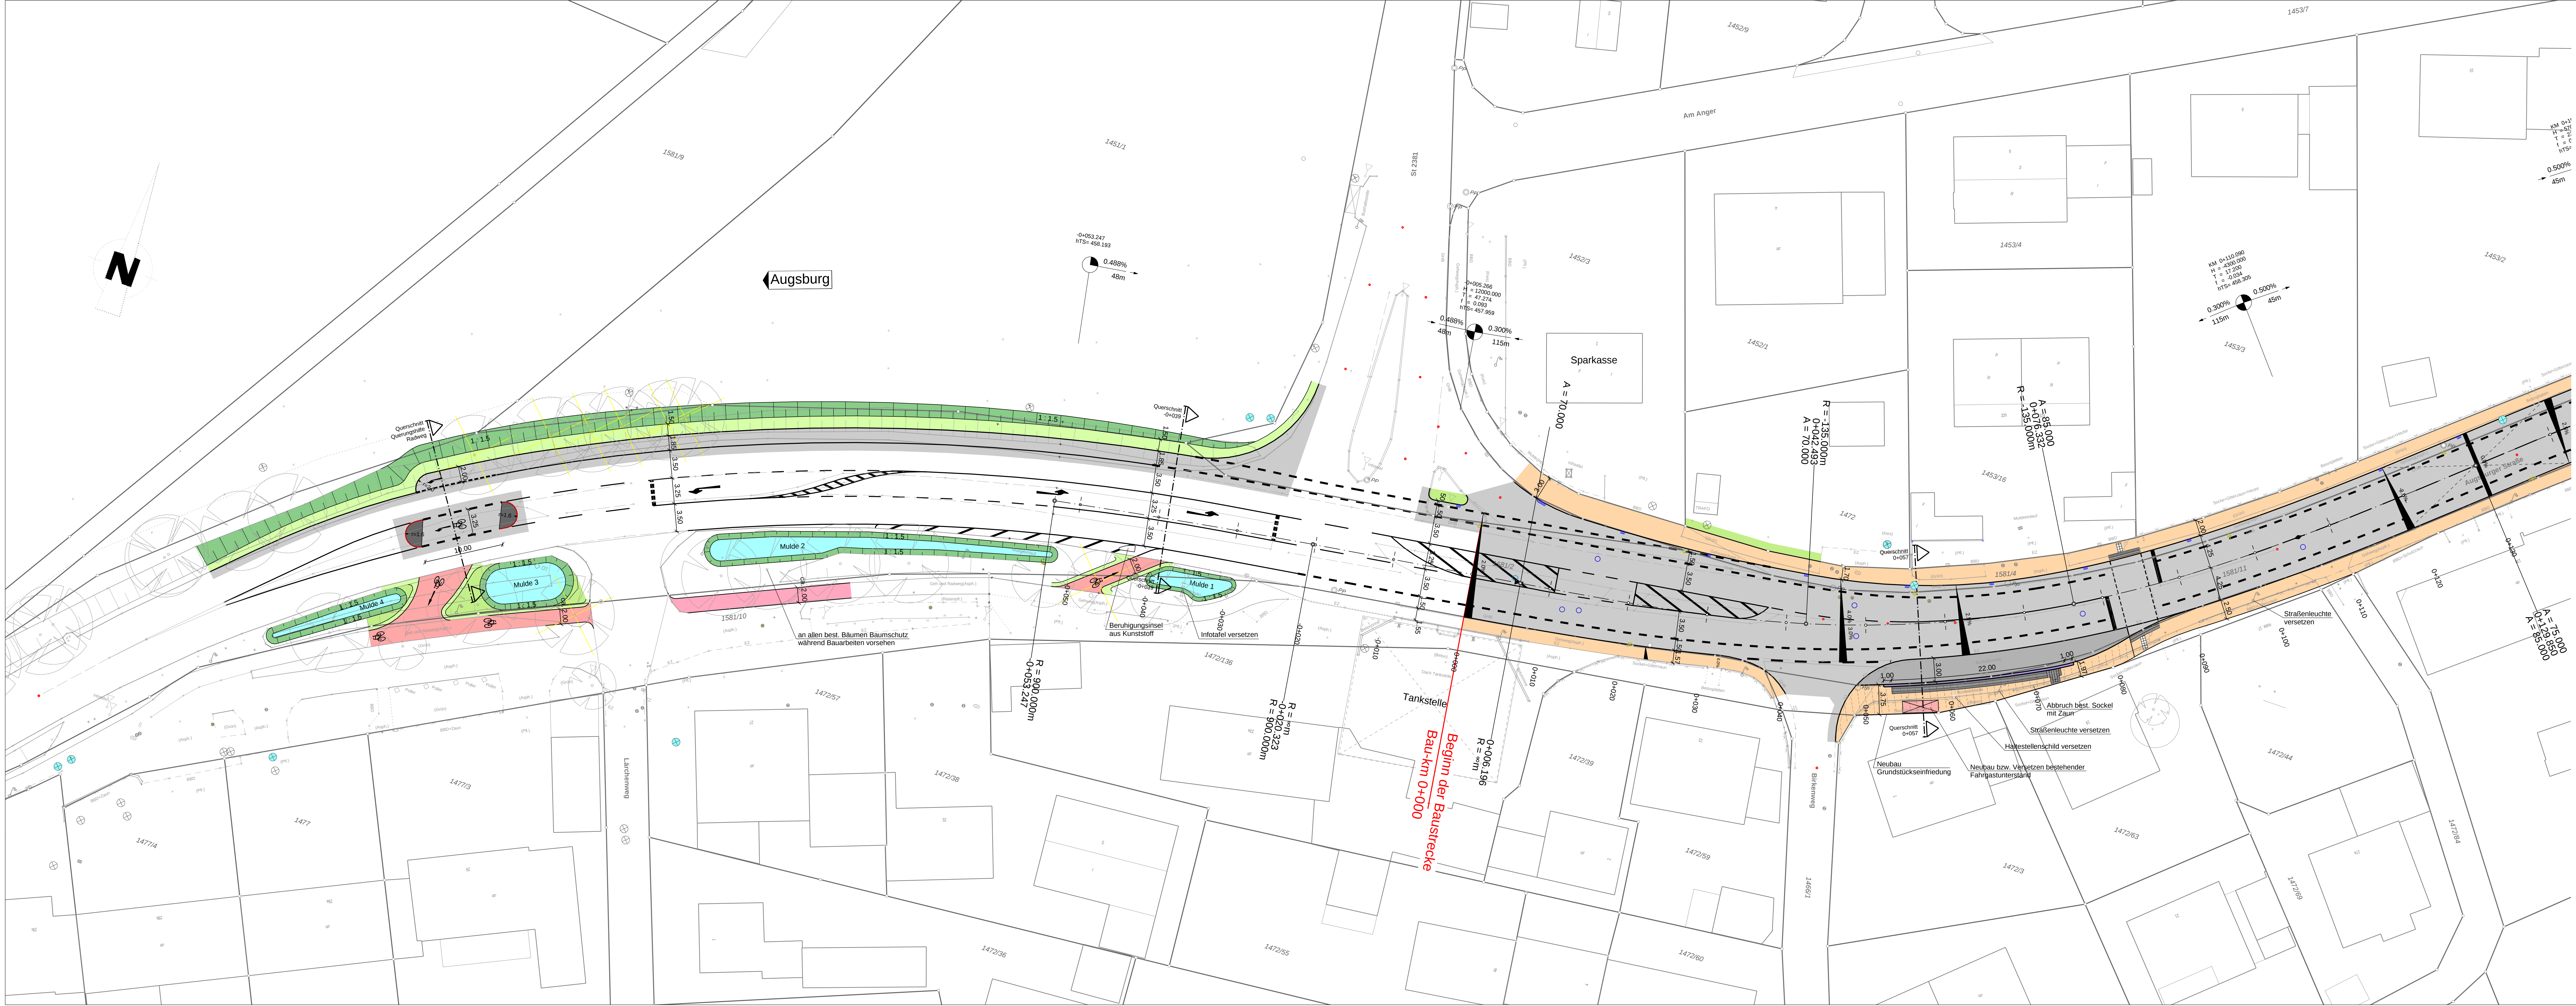

Zeichenerklärung

Planung

Einschnittsböschung / Abtrag

Mulde mit Fließrichtung

Fahrbahn mit Achse

Barriere

Dammböschung / Auftrag

Entwässerungsgraben mit Fließrichtung

Straßennebenflächen

Radweg (Asphalt)

Geh- / Radweg (Asphalt)

Gehweg (Asphalt)

Gehweg (Plattenbelag)

Busspur / Busbucht (Beton)

Fahrbahnstreifen (Kleinsteinpflaster)

Kiesweg

Neigungsbrechpunkt mit Angabe von Ausbuchtungshalbmesser, Neigung und Abstand

Gradenhöhenpunkt

Gradenmittelpunkt

Straßenquerneigung

Sonstiges

gepl. Lampenstandort

Baumfällung

gepl. Baum

Fahrgastunterstand

Rippen- / Noppenplatten als Bodenindikator weiß

Kontrastplatten anthrazitfarben

Kasseler Sonderbordstein

Flachbord F10 Bordstein aus Beton

Entwässerung

vorhanden

geplant

Straßenablauf

Entwässerungsinne

Bordsteine

OB +12

+12-GG

Granitbordstein, 1,4/29 mit Anschlag +12cm und Fase

Granitgroßpflaster 1-Zeiler

Granitbordstein mit Granitgroßpflaster 1-zeilig

Granitbleibord mit Granitgroßpflaster 1-zeilig

Verwaltung

Gemarkungsgrenze

Flurstücksgrenze

1

2

Seemne Furt 67
86167 Augsburg
Telefon +49 821 48078-0
Telefax +49 821 48078-20

bearbeitet: 11.12.2025
gezeichnet: 11.12.2025
geprüft: 11.12.2025
Projekt: 71007989
Plat: P:\AUG\BVR\T1437\71007989
71007989_LP.rvt

bearbeitet:
gezeichnet:
geprüft:
PSP Nr.:
Projekt:

Staatliches Bauamt Augsburg

Burgkmaistraße 12
86152 Augsburg
Tel.: 0821/2581-0, Fax: 0821/2581-214, E-Mail: poststelle@stobau.bayern.de

04.02.2026
LEI

Nr.	Art der Änderung	Datum	Zeichen
a	gepl. Schachdeckel angepasst	04.02.2026	LEI

VORENTWURF

Straßenbauverwaltung Freistaat Bayern

Staatliches Bauamt Augsburg

Straße / Abschn.-Nr. / Station: St2035_800_0.017 - St2035_800_0.358

PROJIS-Nr.:

Unterlage / Blatt-Nr.: 5.1
Lageplan - Blatt1
Straßenbau
Maßstab: 1:250

Bau-km -0+000 bis Bau-km 0+342

freigegeben:
Staatliches Bauamt Augsburg

Augsburg, den

Staatsstraße 2035 Augsburg - Neuburg a. d. Donau
OD Mühhausen

Höhenbezugssystem: