
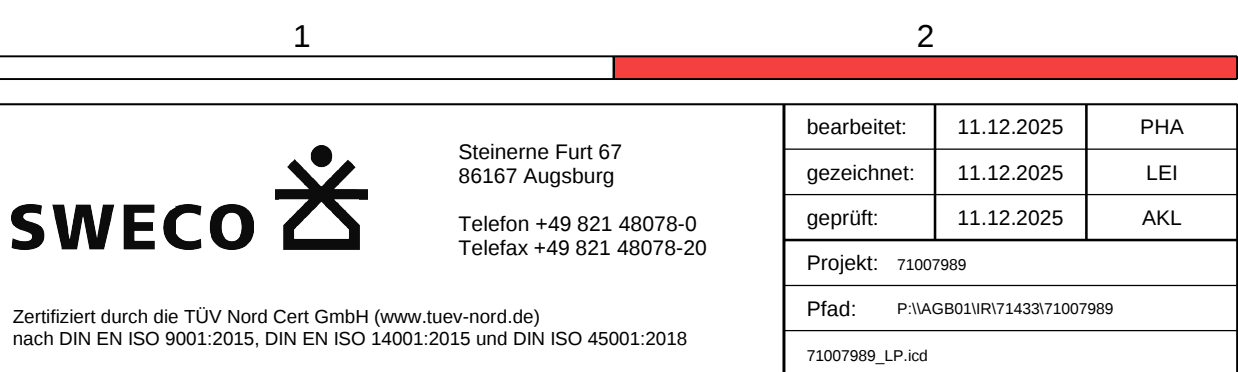


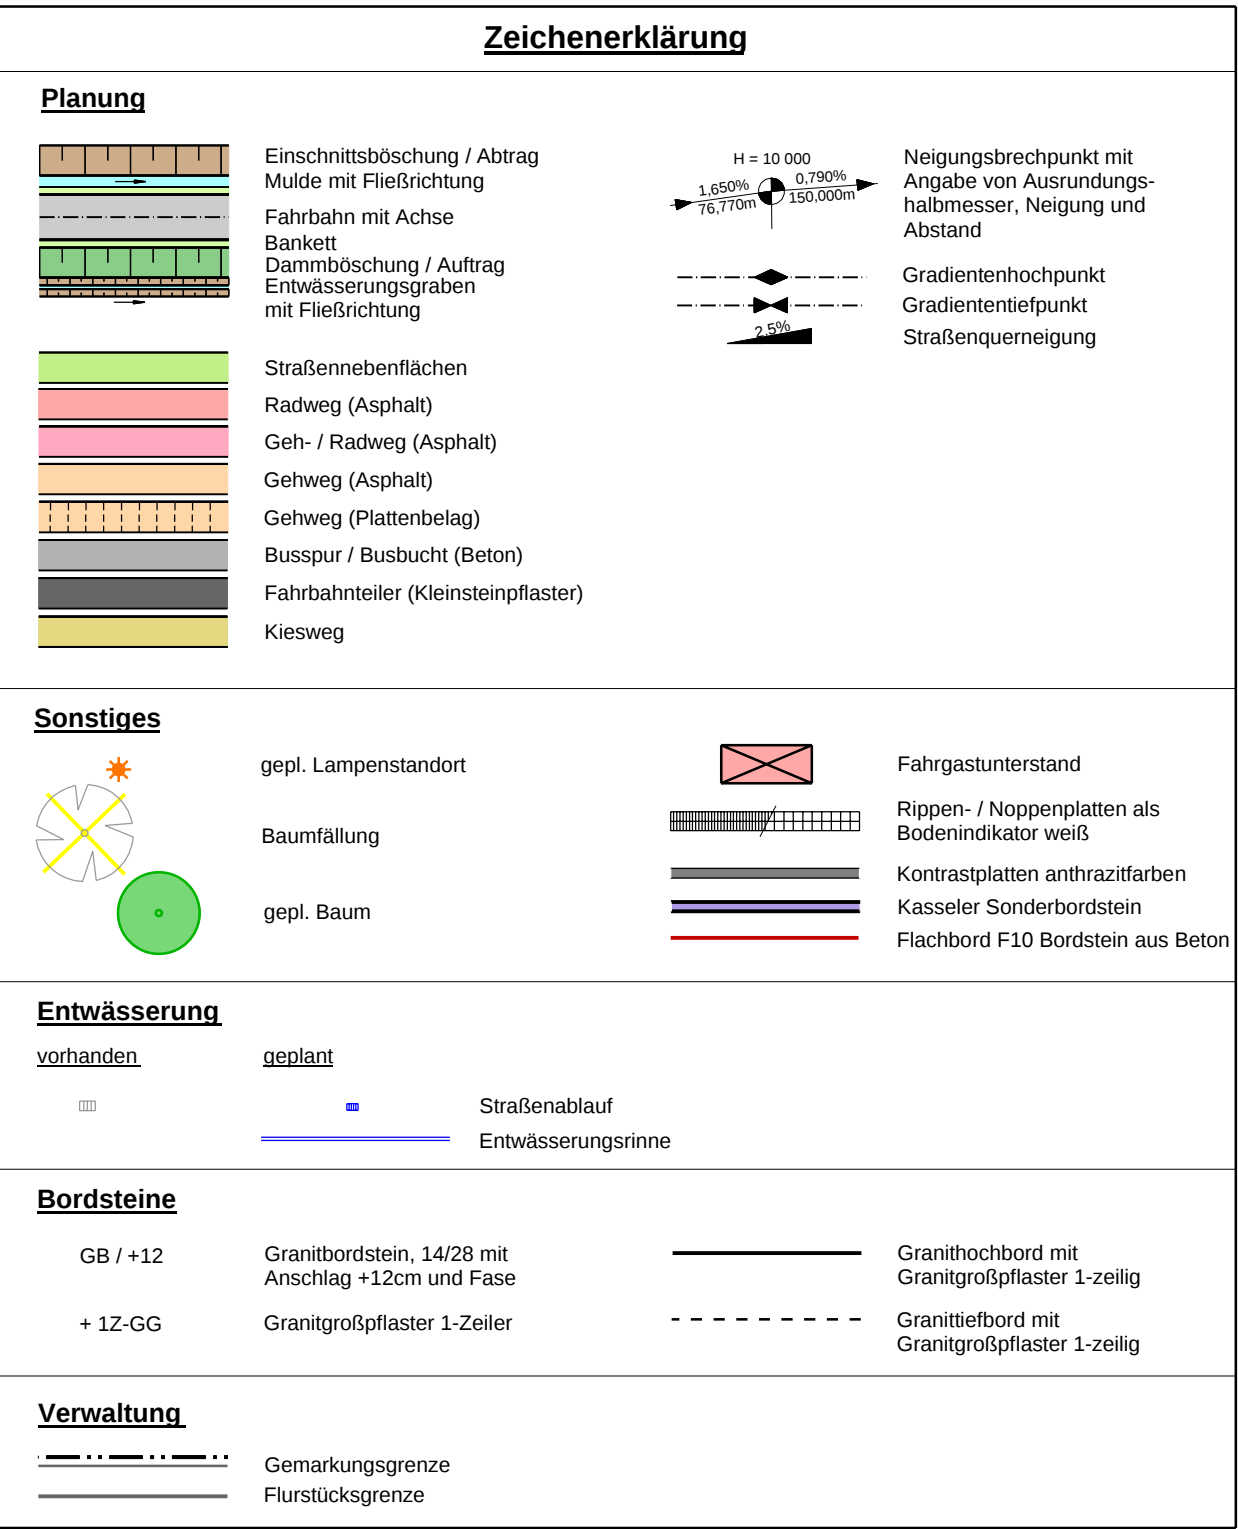

|     |                                                    |            |         |
|-----|----------------------------------------------------|------------|---------|
|     |                                                    |            |         |
| a   | Schützrinne ergänzt, gepl. Schachtdeckel angepasst | 04.02.2026 | LEI     |
| Nr. | Art der Änderung                                   | Datum      | Zeichen |

# VORENTWURF

|                                                                          |  |                            |
|--------------------------------------------------------------------------|--|----------------------------|
| Straßenbauverwaltung Freistaat Bayern                                    |  | Unterlage / Blatt-Nr.: 5.2 |
| Staatliches Bauamt Augsburg                                              |  | Lageplan - Blatt 2         |
| Straße / Abschnitt - Nr. / Station: St0235_R00_0,017 - St0235_R00_0,358  |  | Straßenbau                 |
| PROJIZ-Nr.:                                                              |  | Maßstab: 1 : 250           |
| <b>Staatsstraße 2035 Augsburg - Neuburg a. d. Donau</b><br>OD Mühlhausen |  |                            |
| Bau-km -0+000 bis Bau-km 0+342                                           |  |                            |
| freigegeben:<br>Staatliches Bauamt Augsburg                              |  |                            |
| Augsburg, den                                                            |  |                            |