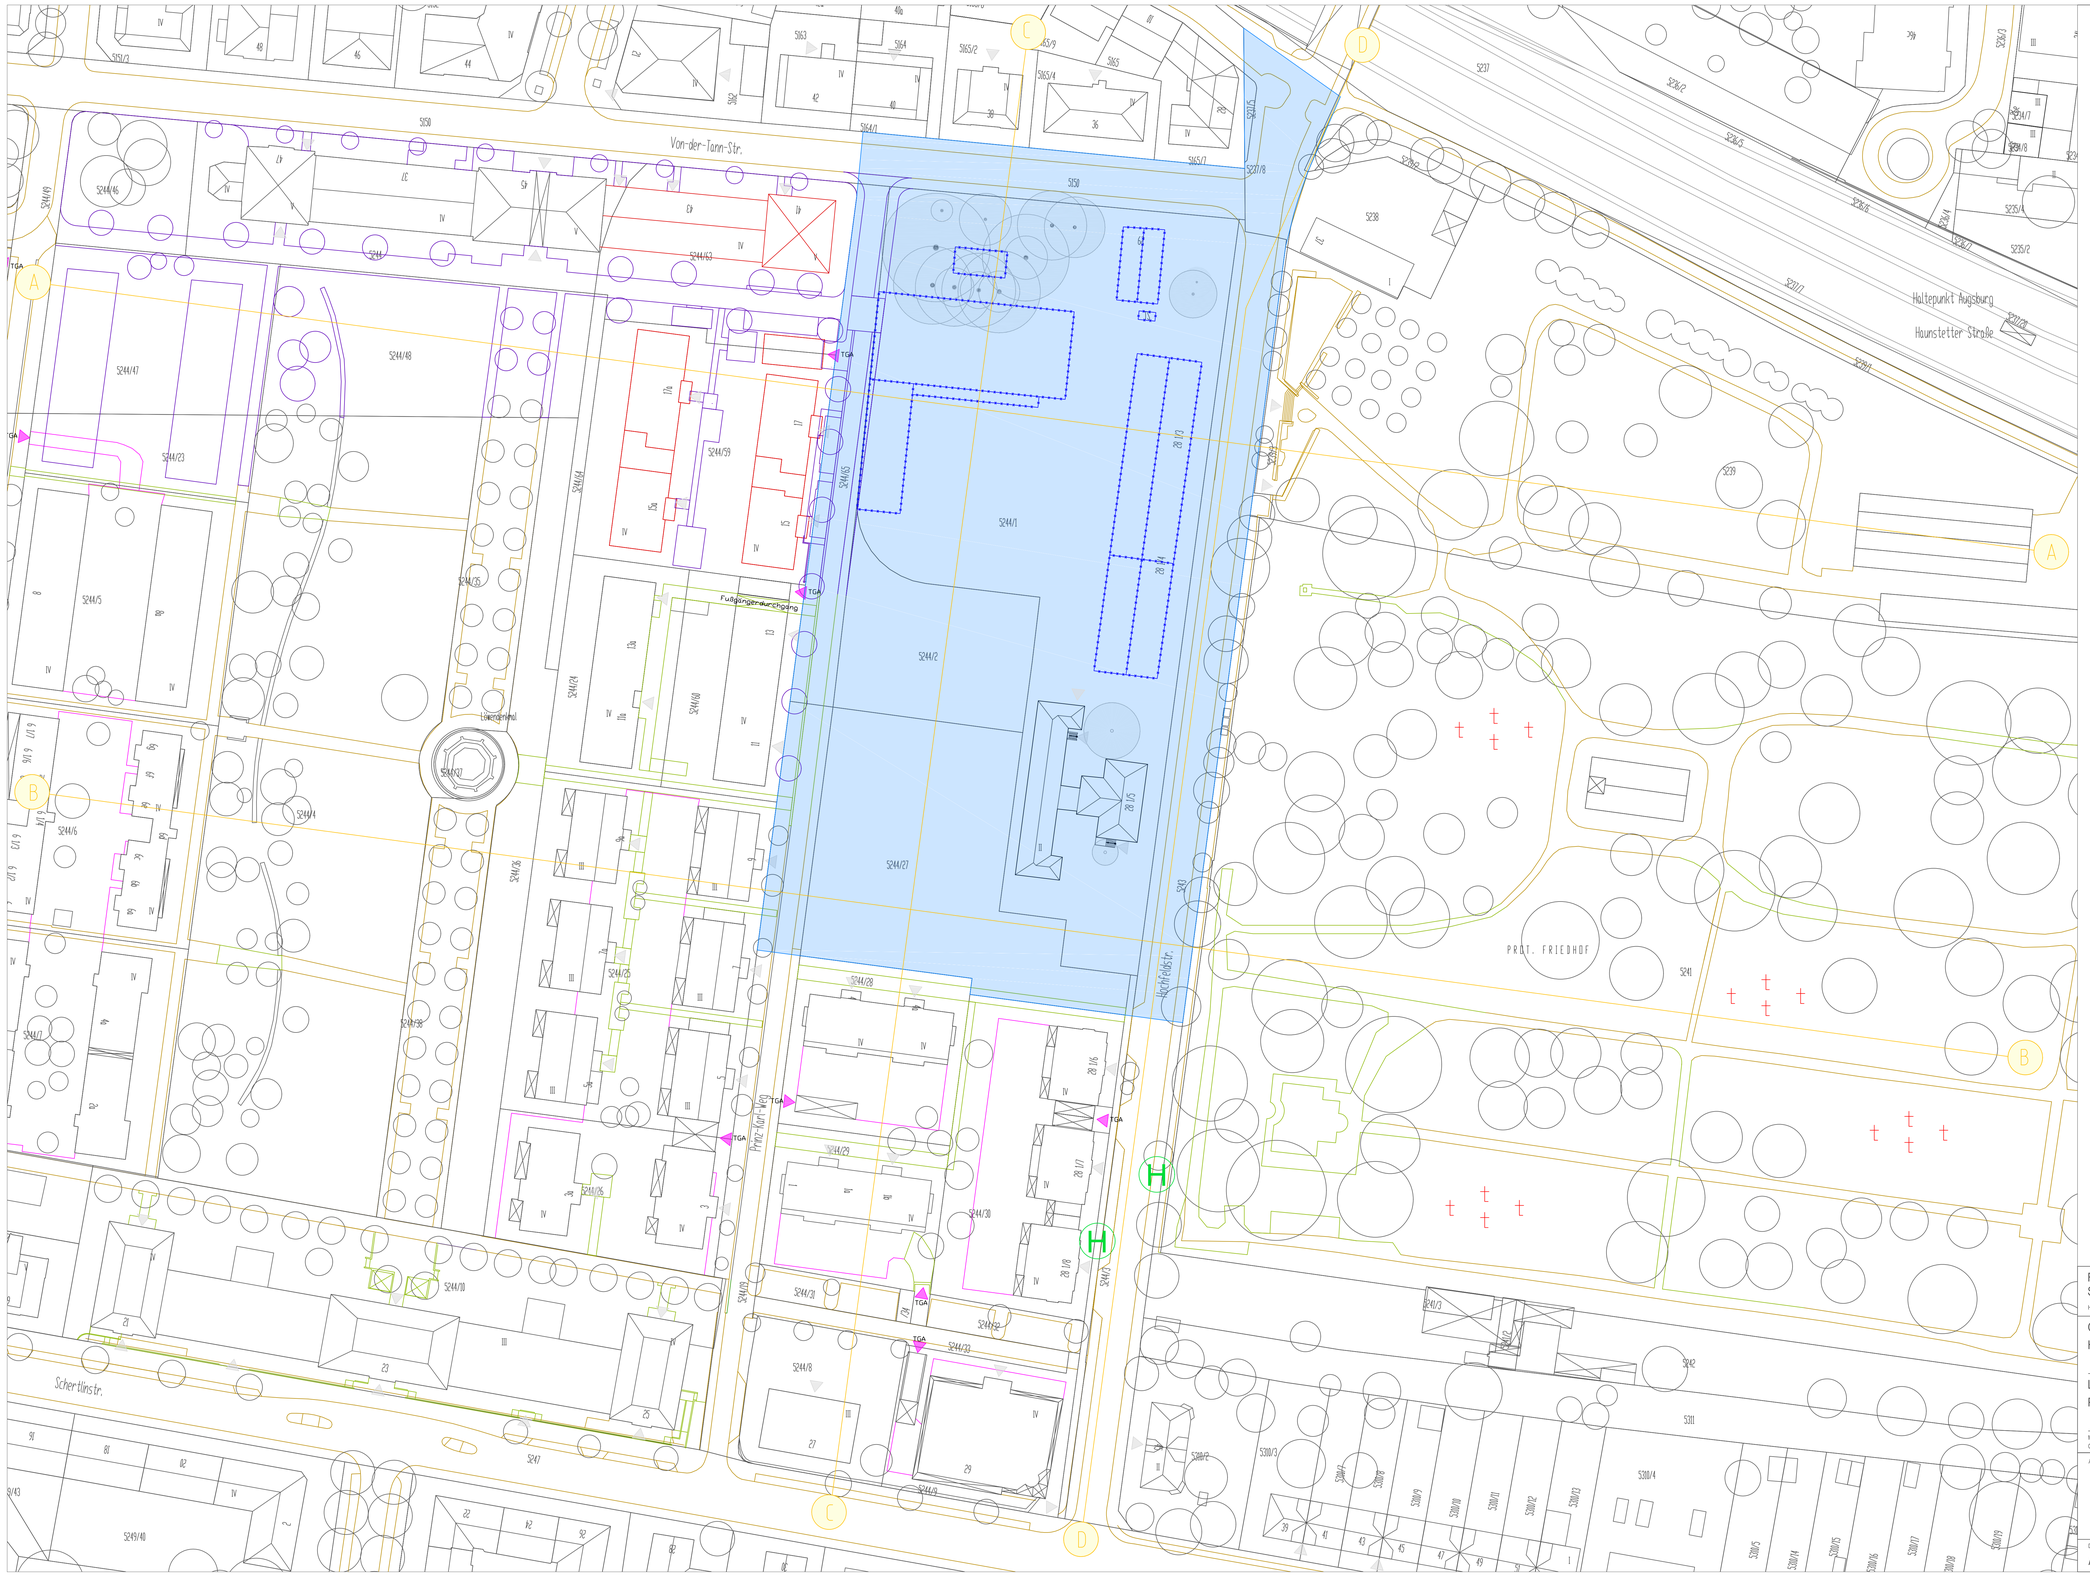


- Wege in Planung
- Wege Luftbild
- Wege Aufmaß
- Neubau
- Schnittlinie
- Bäume in Planung
- Bäume Luftbild
- Bäume Aufmaß
- Gebäudeeingang
- TGA — Tiefgarageneinfahrt/-ausfahrt (TGA)
- Tiefgarage Umriss
- Abbruch Gebäude
- Wettbewerbsumgriff
- H — AVV Bushaltestelle

FREISTAAT BAYERN
STAATLICHES BAUAMT AUGSBURG
Holbeinstraße 10, 86150 AUGSBURG, TEL. 0821 / 2581-0, FAX. 0821 / 2581-214, E-MAIL: poststelle@stbaa.bayern.de

Offener städtebaulicher Ideenwettbewerb
Hochschule Augsburg Campus 3

GEB.-NR

Lageplan
Plangrundlage

PLANUNGSPHASE
PLANSTATUS
M 1:500

MASSN.-NR	KAP./TITEL	GEZ.VON	GEZ. AM	STAND	PLOTDATUM	SONSTIGES
0000XX0000	0000/00000	XXX	00.00.00	00.00.00	15.10.2018	XXX

ARCHITEKT

FACHPLANER

DATEI
Anl_01.3.1_Lageplan

PLANNR./INDEX
0.000 x