



| | | | |
|---|----------------------|---|--|
| Planauszug Wasser | | swa-Netze GmbH | |
| | | Online Planauskunft | |
| gültig bis: | 01.08.2018 08:31 Uhr |  | |
| erzeugt am: | 18.07.2018 08:31 Uhr | | |
| Originalmaßstab: | 1:500 | | |
|  | Ort: | Augsburg | |
|  | Straße: | Hochfeldstr. | |
|  | Maßnahme: | Planung | |
| Die Schutzanweisungen für Versorgungsanlagen sind strengstens zu beachten. | | | |

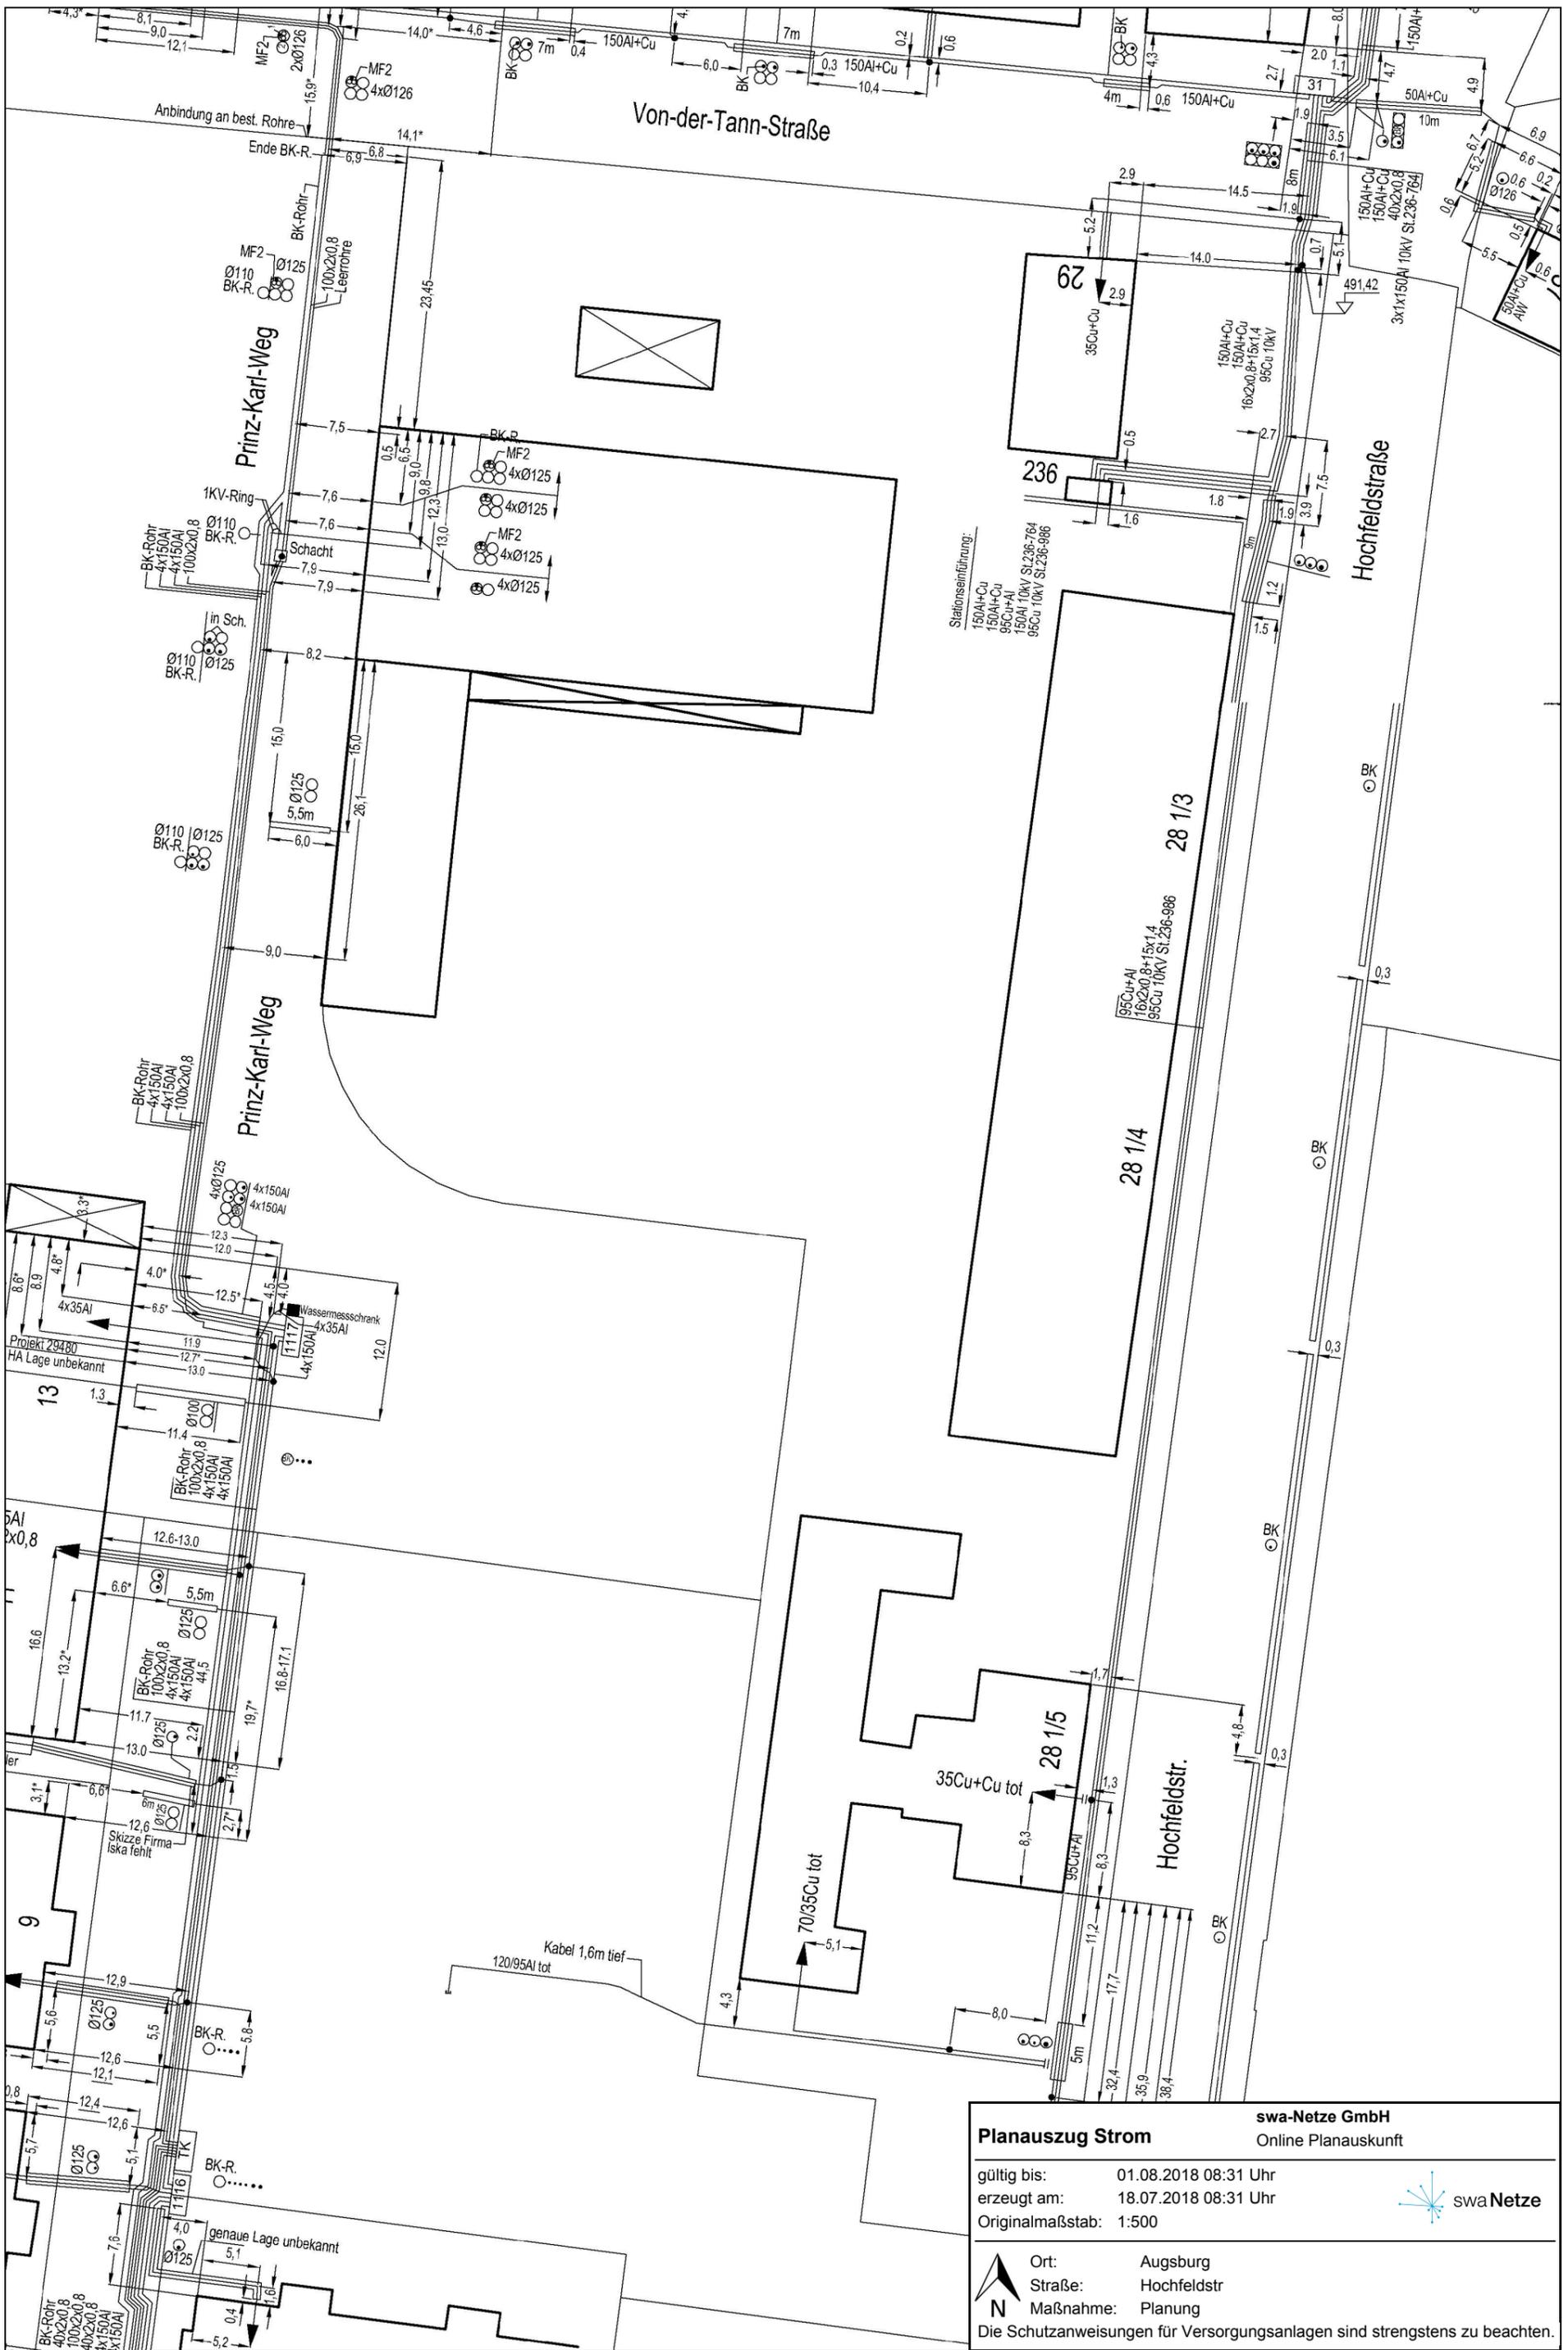

| | | | |
|--|----------------------|--|--|
| Planauszug Strom | | swa-Netze GmbH | |
| | | Online Planauskunft | |
| gültig bis: | 01.08.2018 08:31 Uhr |  swa Netze | |
| erzeugt am: | 18.07.2018 08:31 Uhr | | |
| Originalmaßstab: | 1:500 | | |
| Ort: | Augsburg | | |
| Straße: | Hochfeldstr | | |
| Maßnahme: | Planung | | |
| Die Schutzanweisungen für Versorgungsanlagen sind strengstens zu beachten. | | | |

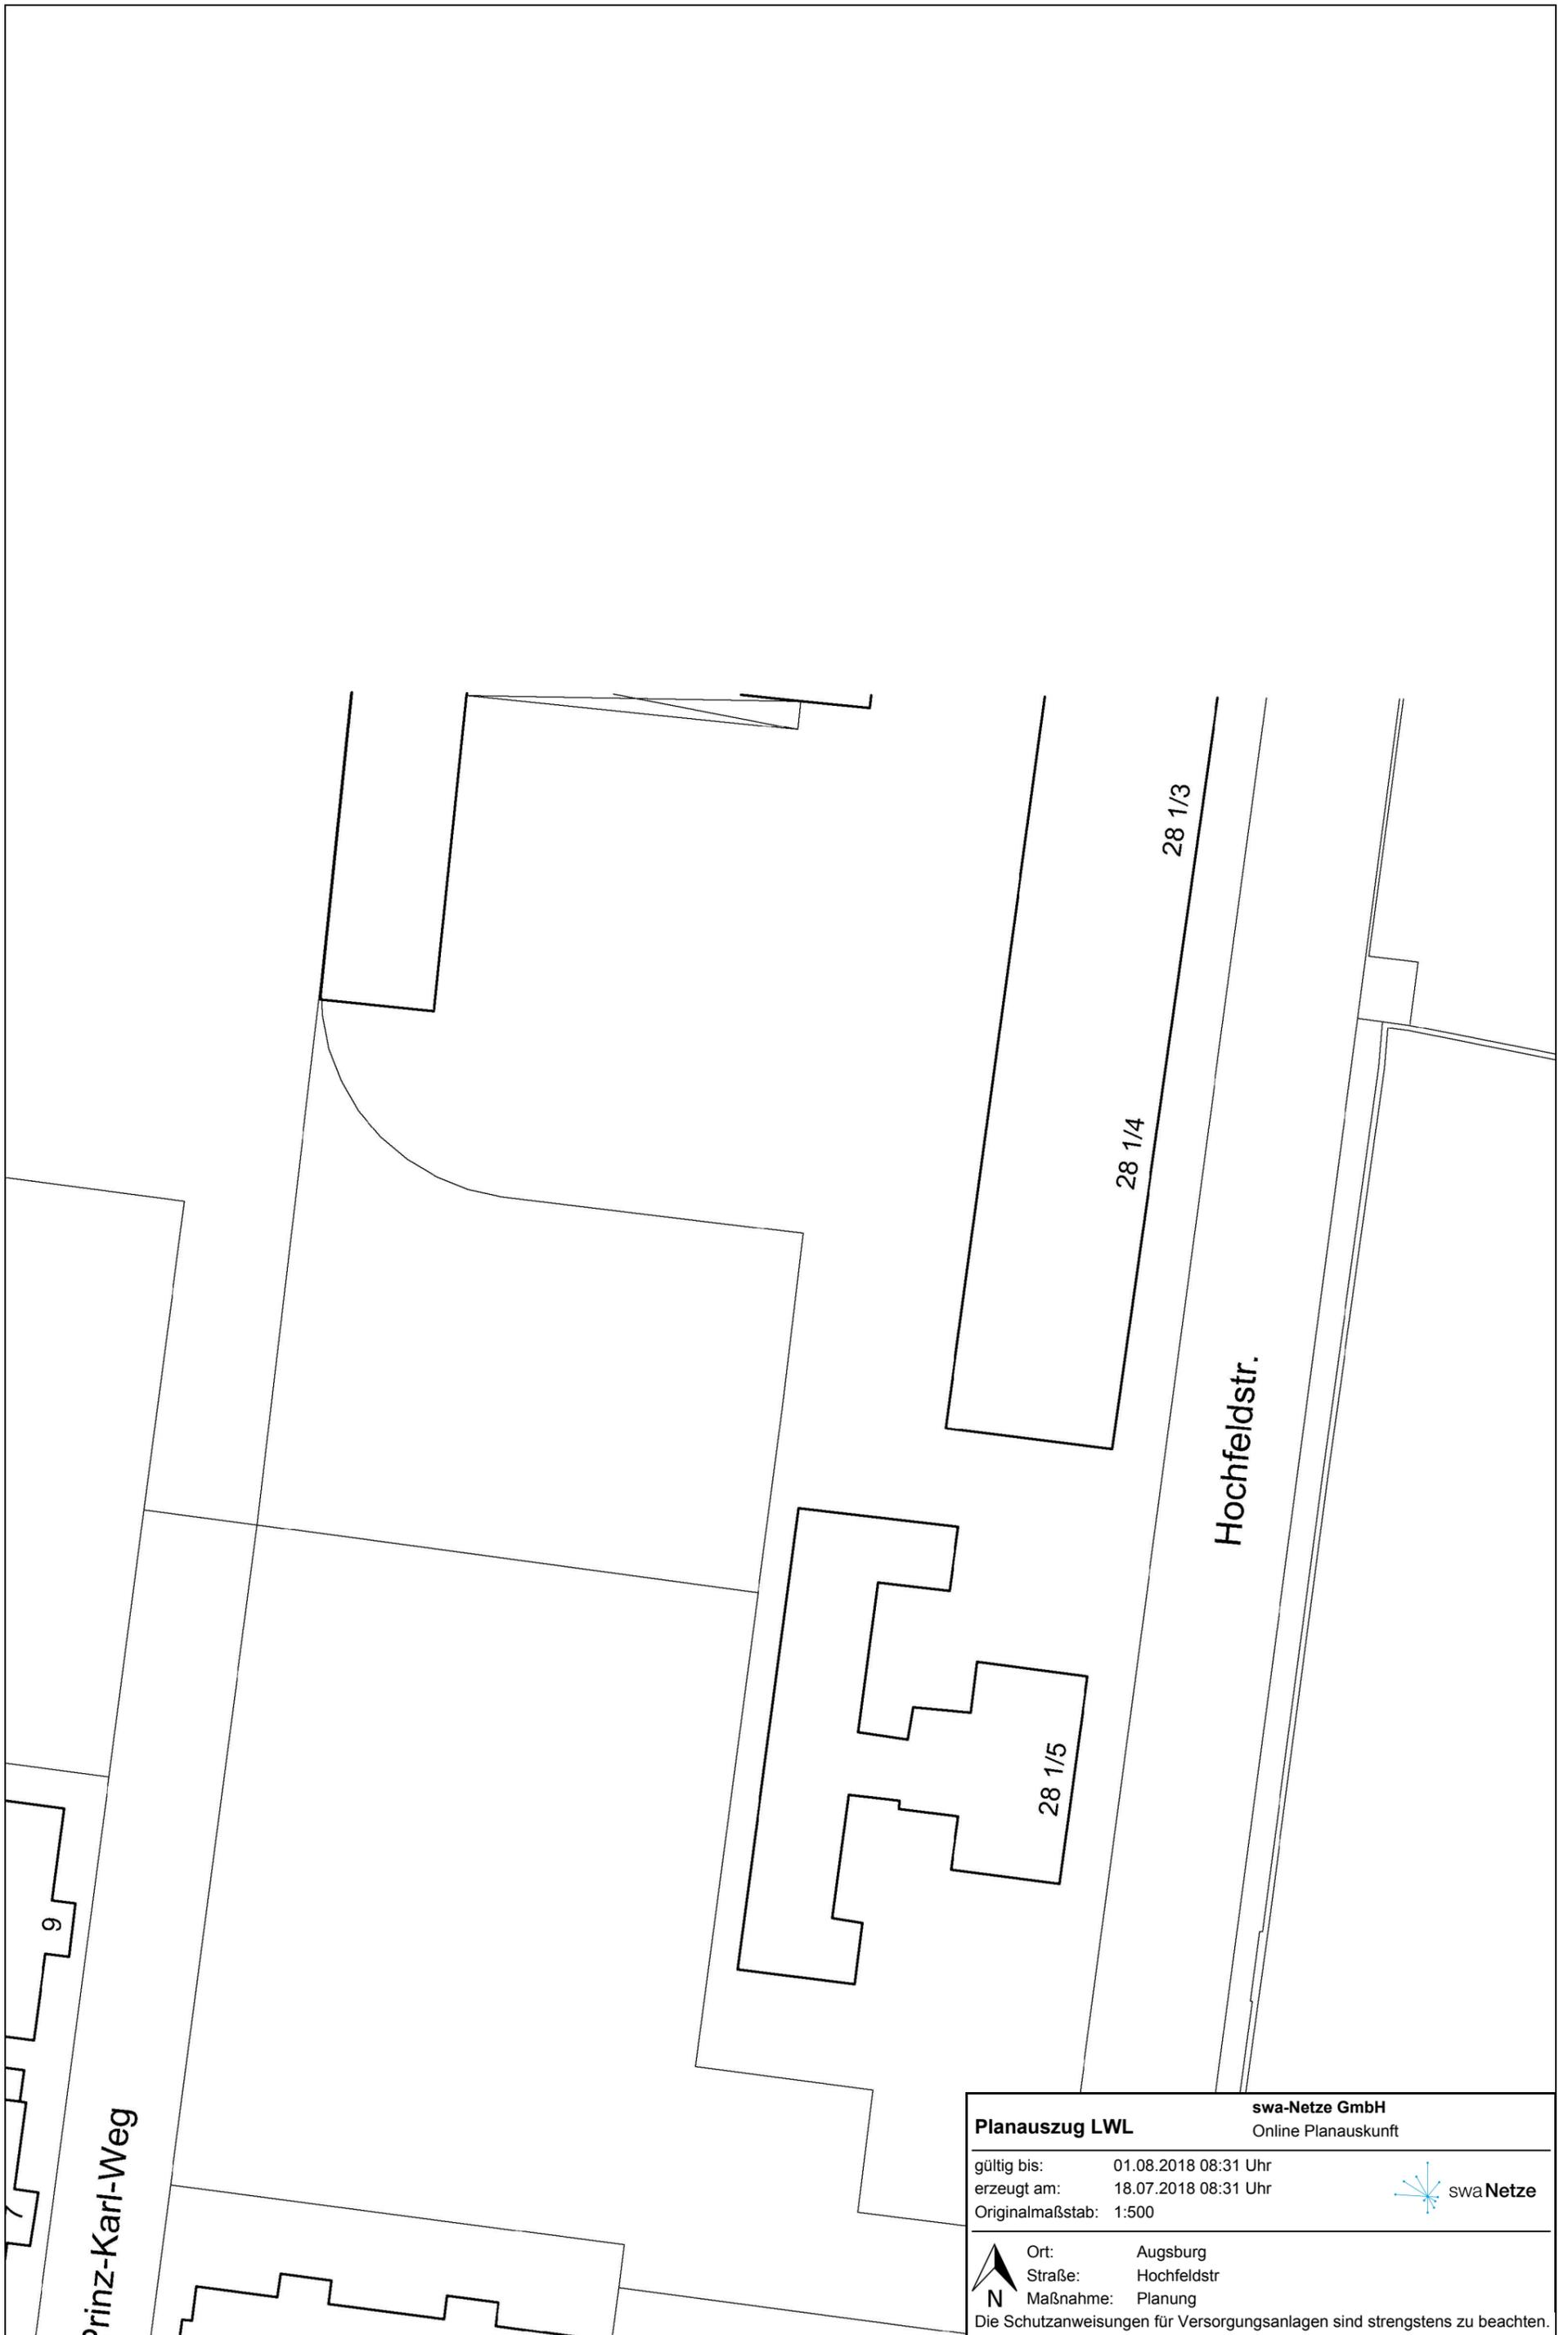

| | | |
|---|----------------------|---|
| Planauszug LWL | | swa-Netze GmbH Online Planauskunft |
| gültig bis: | 01.08.2018 08:31 Uhr |  |
| erzeugt am: | 18.07.2018 08:31 Uhr | |
| Originalmaßstab: | 1:500 | |
|  | Ort: | Augsburg |
| | Straße: | Hochfeldstr |
| | Maßnahme: | Planung |
| Die Schutzanweisungen für Versorgungsanlagen sind strengstens zu beachten. | | |

n-Straße

HSNr. 41

29

37

Prinz-Karl-Weg

28 1/3

28 1/4

28 1/5

Hochfeldstr.


13

11

Prinz - Karl - weg



| | | |
|--|--|---|
| Planauszug Fernwärme | | swa-Netze GmbH Online Planauskunft |
| gültig bis: | 01.08.2018 08:31 Uhr |  |
| erzeugt am: | 18.07.2018 08:31 Uhr | |
| Originalmaßstab: | 1:500 | |
|  Ort: Augsburg  Straße: Hochfeldstr.  Maßnahme: Planung | Die Schutzanweisungen für Versorgungsanlagen sind strengstens zu beachten. | |

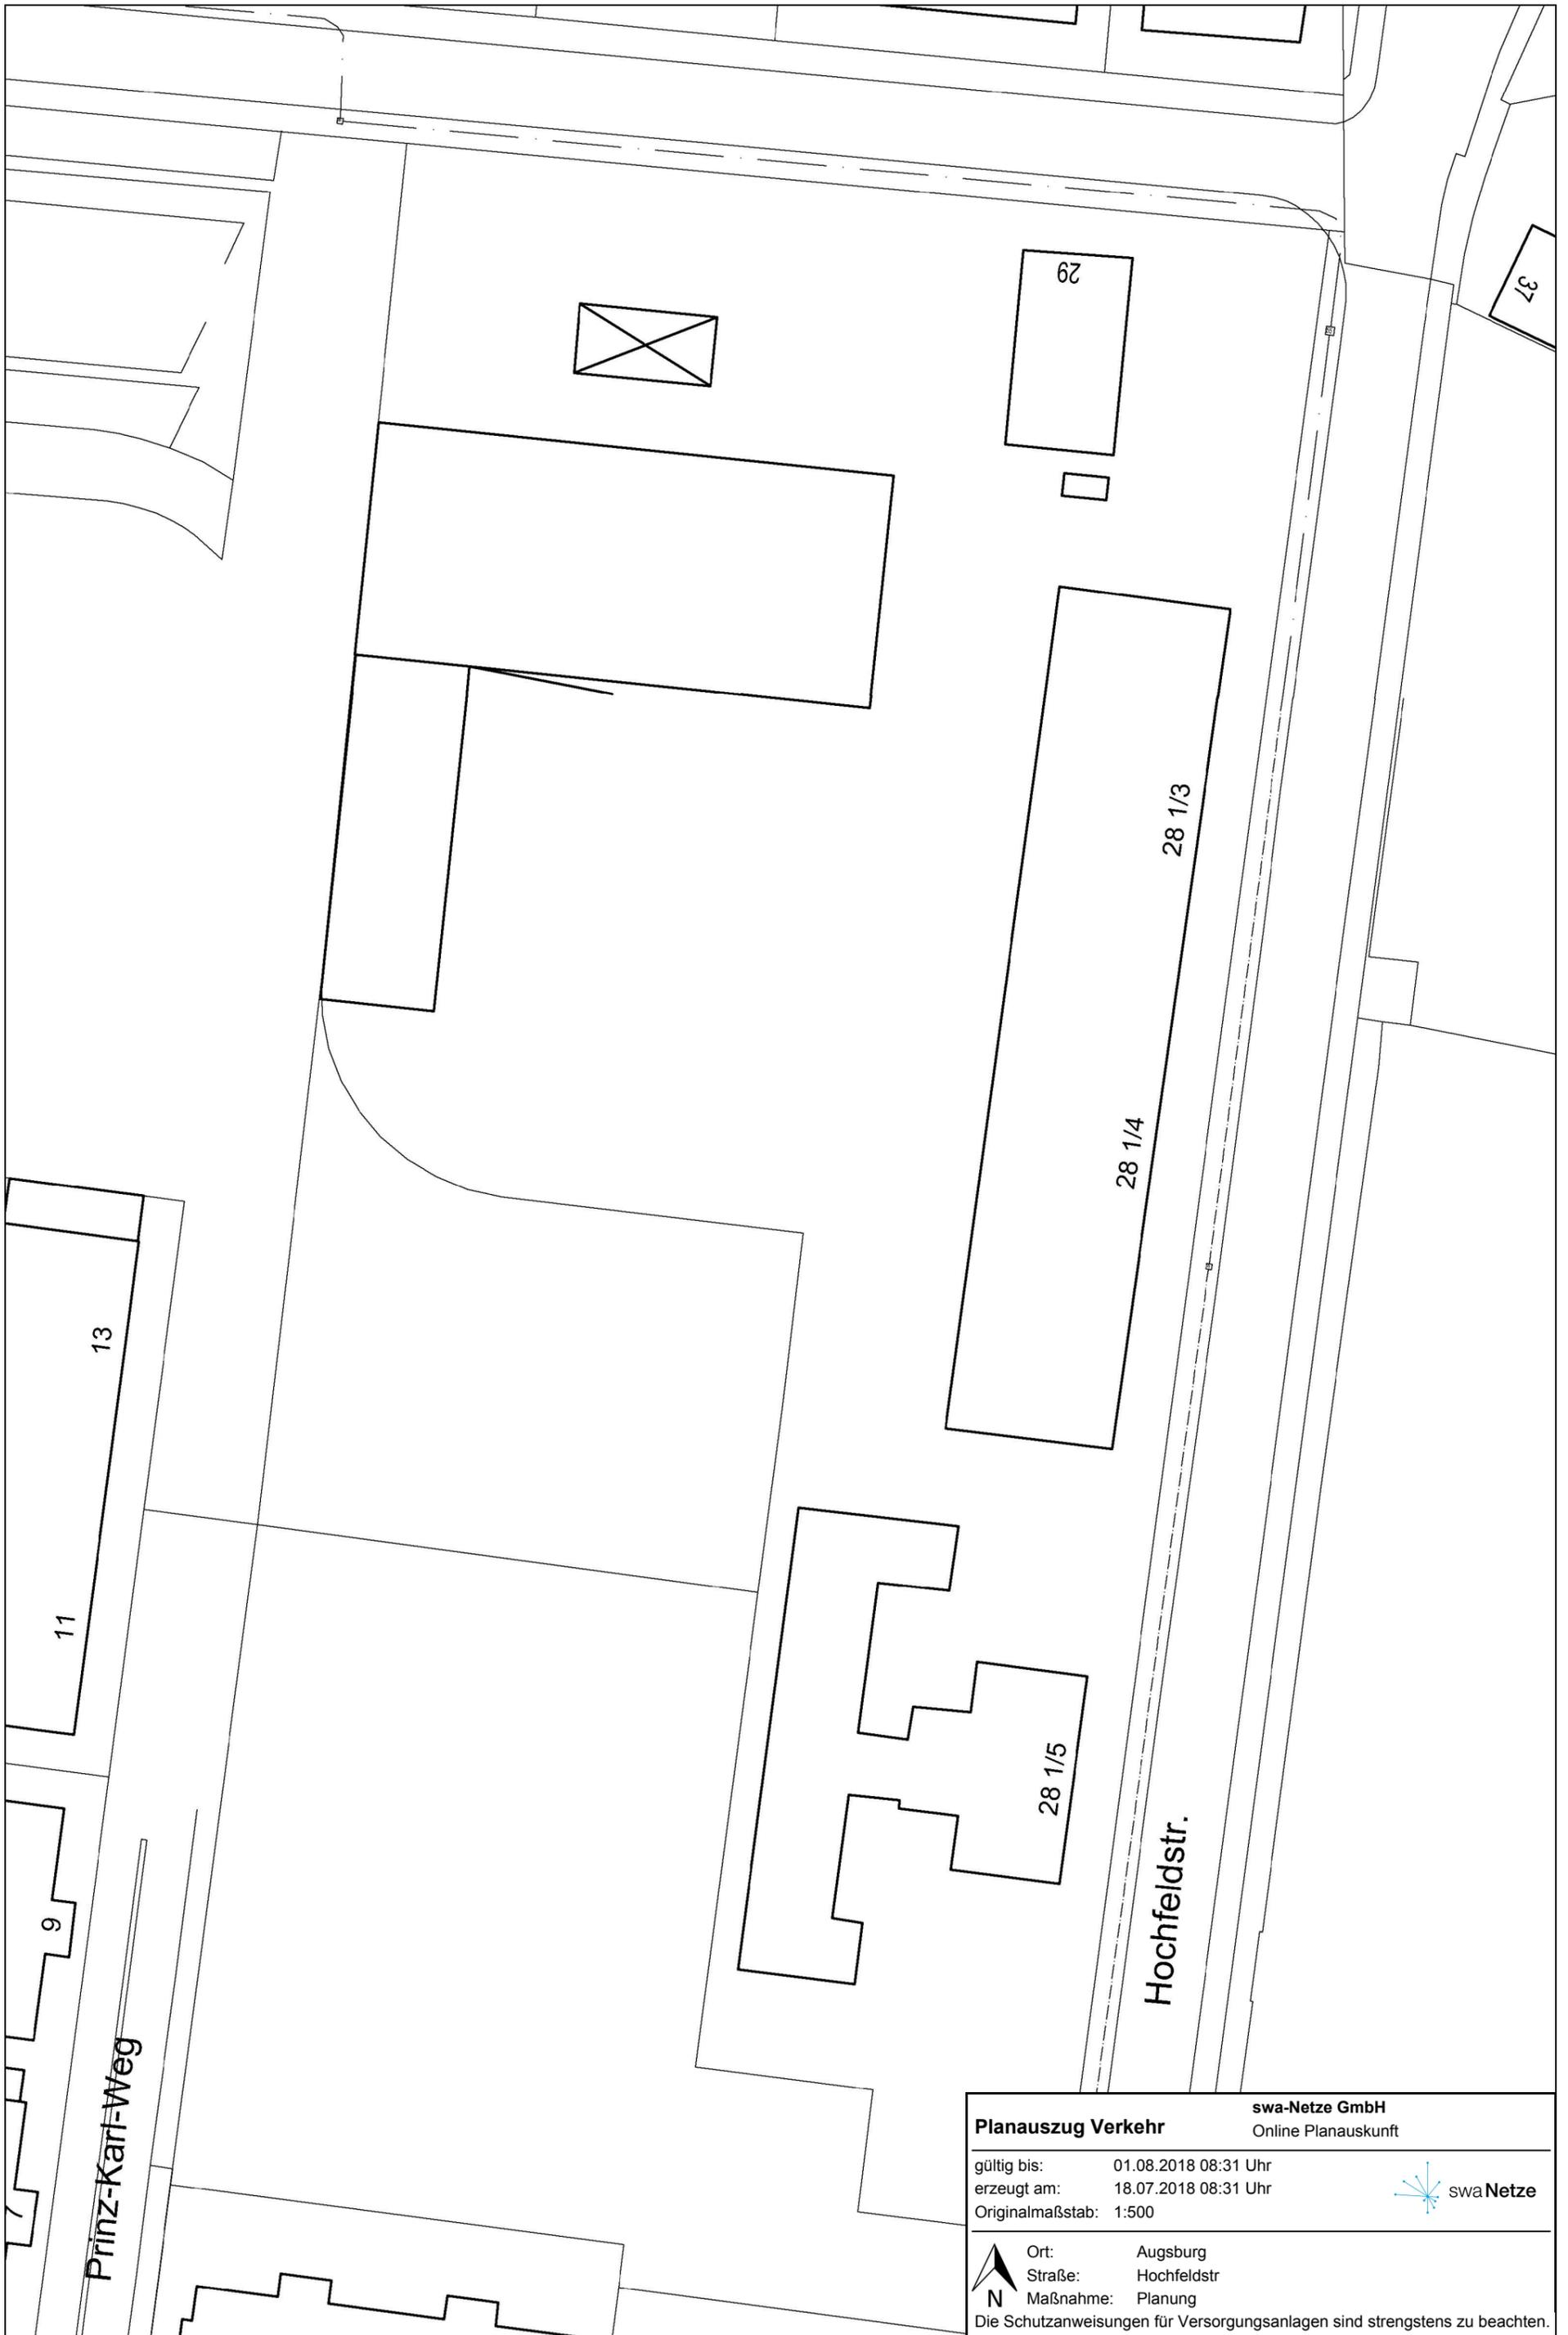

| | | |
|--|--|---|
| Planauszug Verkehr | | swa-Netze GmbH Online Planauskunft |
| gültig bis: | 01.08.2018 08:31 Uhr |  |
| erzeugt am: | 18.07.2018 08:31 Uhr | |
| Originalmaßstab: | 1:500 | |
|  Ort: Augsburg  Straße: Hochfeldstr.  Maßnahme: Planung | Die Schutzanweisungen für Versorgungsanlagen sind strengstens zu beachten. | |

Zeichungslegende der Stadtwerke Augsburg Online Planauskunft


| Symbol | Bezeichnung |
|--------|--|
| | Hinweis für Minder- oder Übertiefe |
| | Grenze zwischen analoger Bandmaßenmessung und digitaler Tachymetervermessung |
| | ROK: Rohroberkante GOK: Geländeoberkante |
| | tote Leitungen |
| | Fremdleitungen |
| | Sonderanschlüsse |
| | Mast (Beton, Gitter, Holz, Stahl) |
| | Leerrohr/Schutzrohr |
| | Schrank |
| | Schacht, Kanalschacht |
| | Schachteinstieg |
| | Dim-Jahreszahländerung, Reduzierung |

| Symbol | Bezeichnung |
|--------|---|
| | Vorlauf Rücklauf |
| | Kabelschutzrohr mit Außendurchm. |
| | Haubenkanal mit Bauwerk |
| | Schachtbauwerk mit Einstieg |
| | Leitung totgelegt |
| | Leitungs-Fixierung (Festpunkt) |
| | HOK: Haubenkanaloberkante SOK: Sohlenoberkante |
| | Vorspannung |
| | Vorspannung |

| Symbol | Bezeichnung |
|--------|-----------------------------|
| | Verrohrung für Signalkabel |
| | Steuergerät |
| | Gleisanschlusskasten |
| | Weichenantrieb |
| | Weichenheizstab |
| | Weichenheizungskasten |
| | Weichensperrkreis 9 m |
| | Empfangssendes Schleife 6 m |
| | Individualverkehrsschleife |
| | Fahrscheinautomat |
| | Werbevitrine |
| | Entwerter |

| Symbol | Bezeichnung |
|--------------------------------------|--|
| | Trafostation |
| | Hausanschluß |
| | Muffe |
| | Kabelring |
| | Telekommunikationskabel Lichtwellenleiter |
| | 1 kV Kabel |
| | 10 kV Kabel |
| | 110 kV Kabel |
| | 1 kV Freileitung |
| | 10 kV Freileitung |
| | 110 kV Freileitung |
| Bergheim, Inningen, Göggingen | |
| | Telekommunikationskabel |
| | 1 kV Kabel |
| | 20 kV Kabel |

| Symbol | Bezeichnung |
|--------|-------------------------|
| | Ausbläser |
| | Ausbläser mit Kugelhahn |
| | Wassertopf |
| | Pfahlmeßkontakt |
| | Absperrventil |
| | Niederdruckleitung |
| | Mitteldruckleitung |
| | Hochdruckleitung |
| | Rückschlagklappe |
| | Druckmeßstelle |
| | Horchstab |
| | Pfahlmeßkontakt |
| | O-Ringklappe |
| | Unterflurhydrant |
| | Überflurhydrant |
| | Be.-Entlüftung |
| | Absperrventil |
| | Wasserleitung |

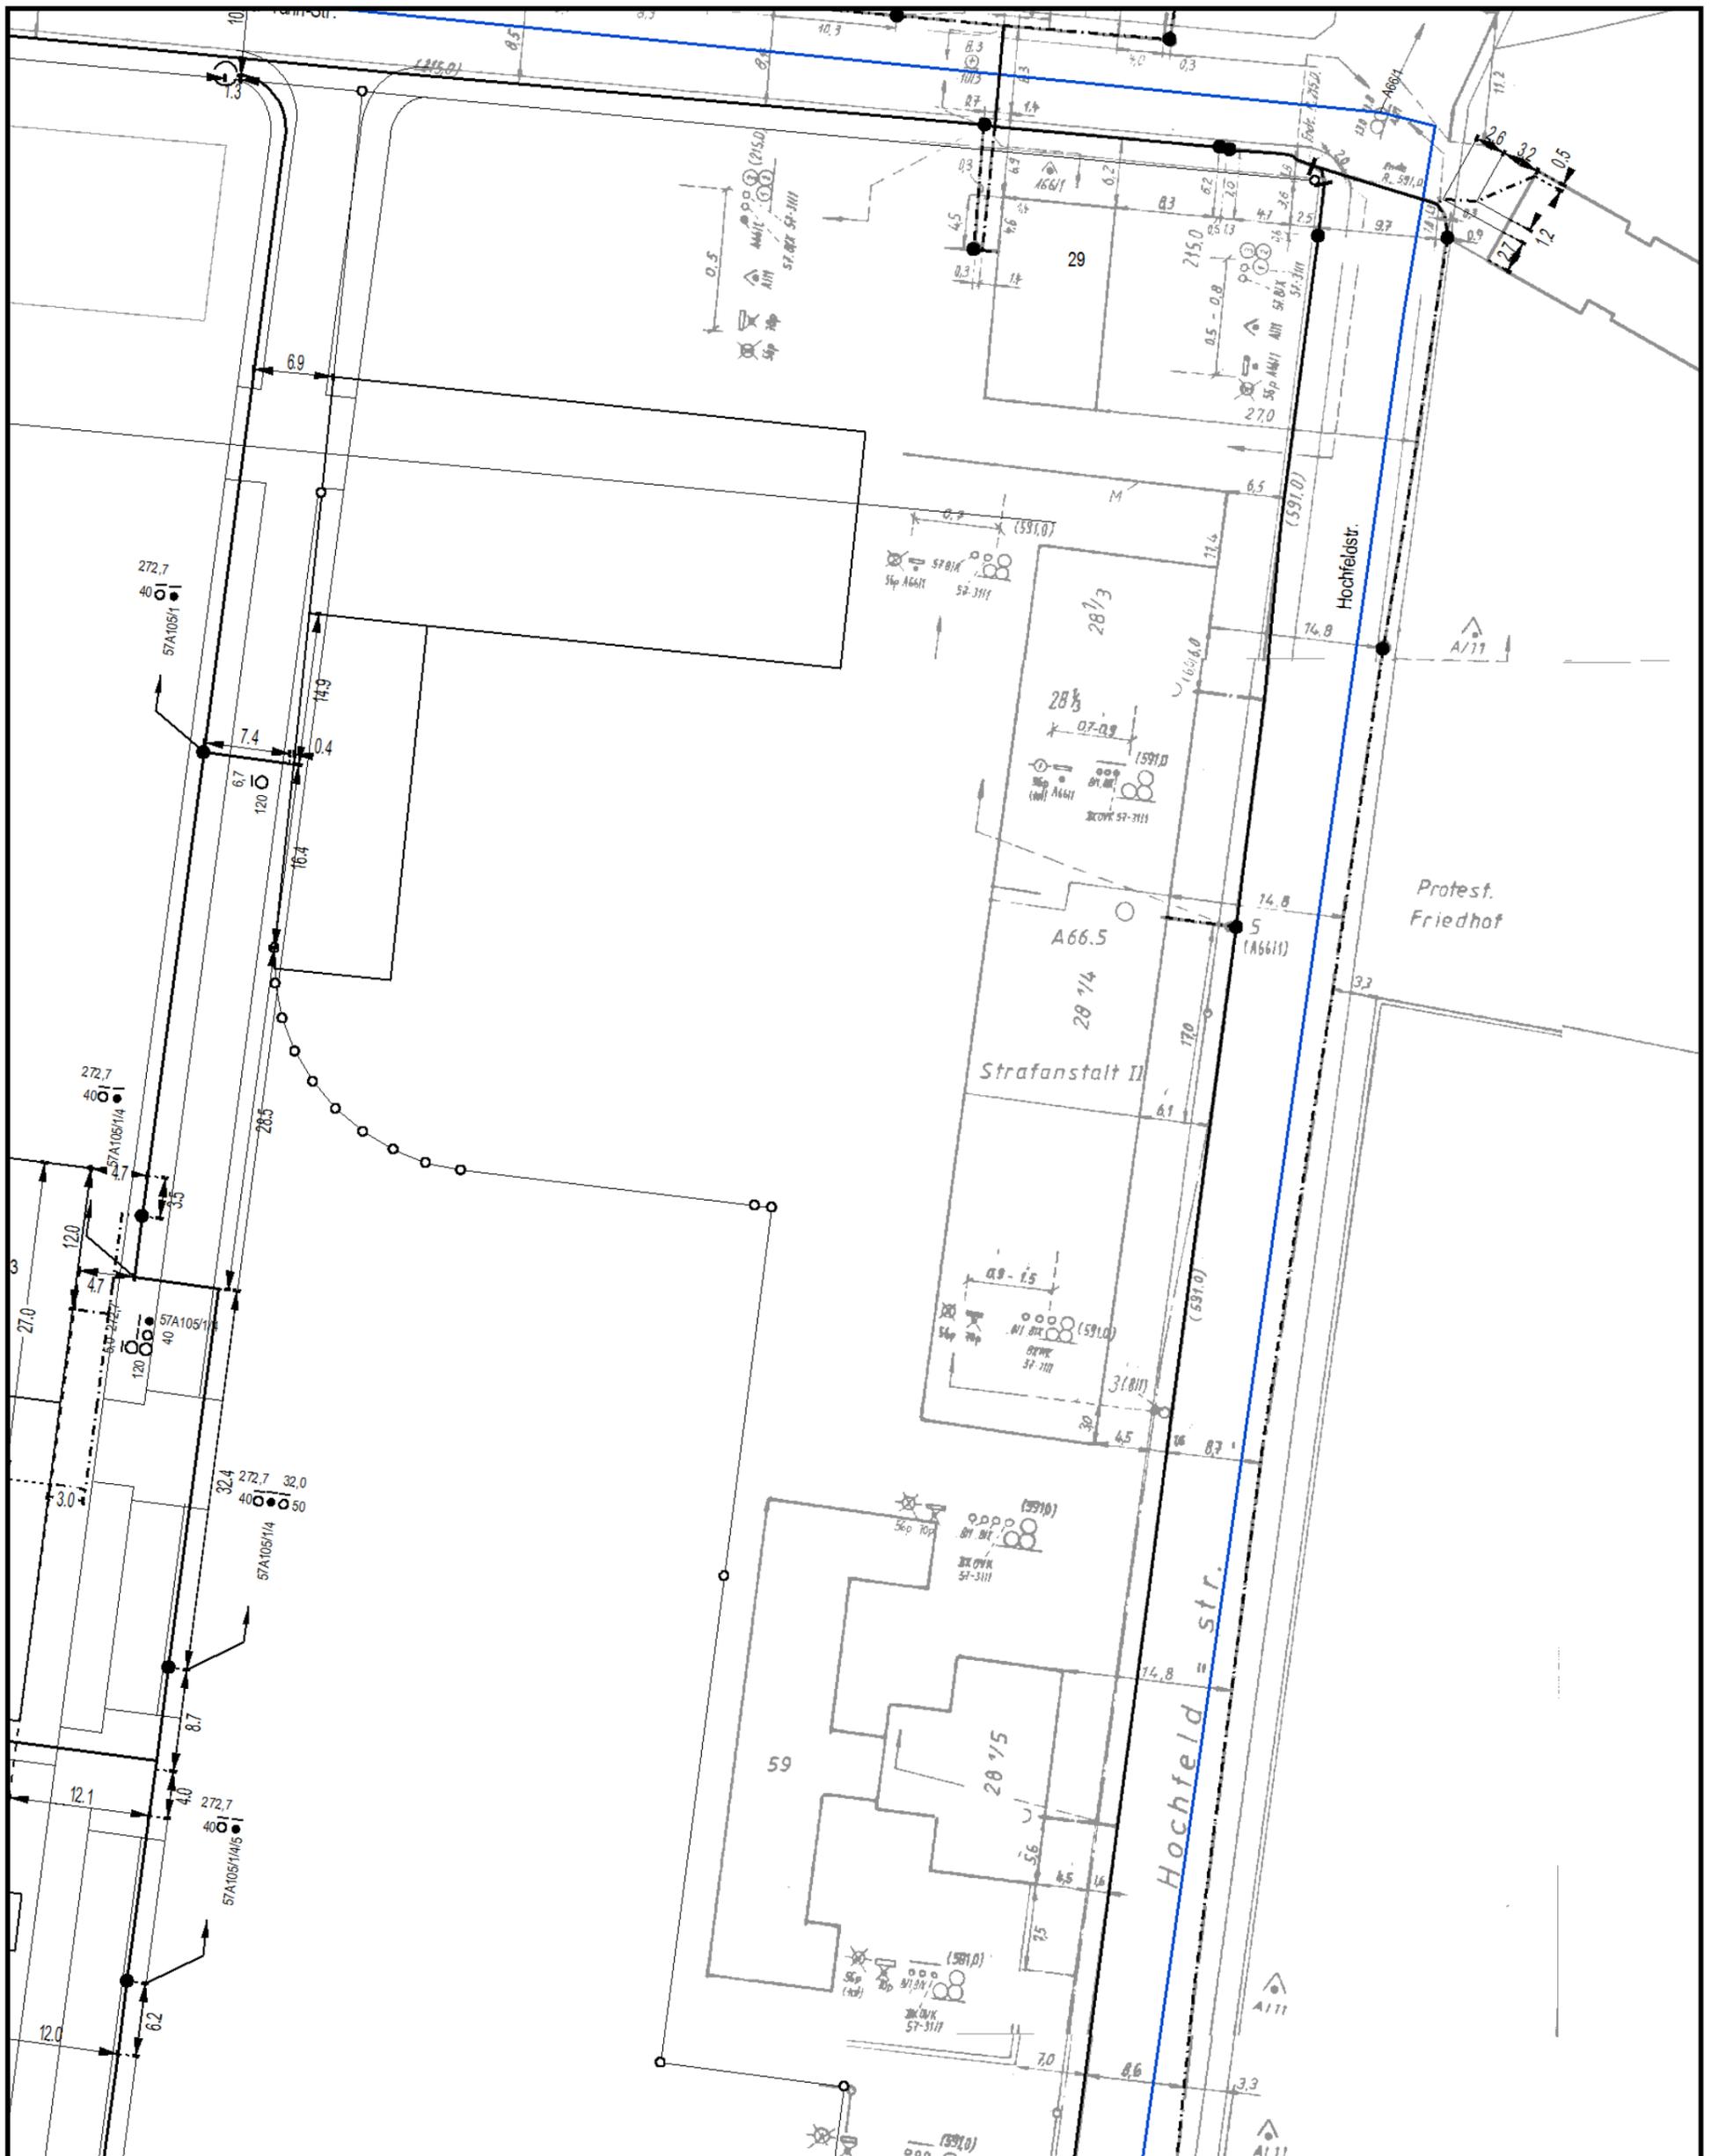

| | |
|----------------------------------|-------------------------|
| Datum/Uhrzeit: 18.07.2018 08:40 | Referenznr.: 11219116 1 |
| Hochfeldstr. 28 1/4 | |
| PTI / DB: 23 Augsburg / Augsburg | |
| Kontakt (PTI): 0911/1506070 | |
| 1:500 bei DIN A3 | gültig bis: 17.08.2018 |

Trassenauskunft Kabel

