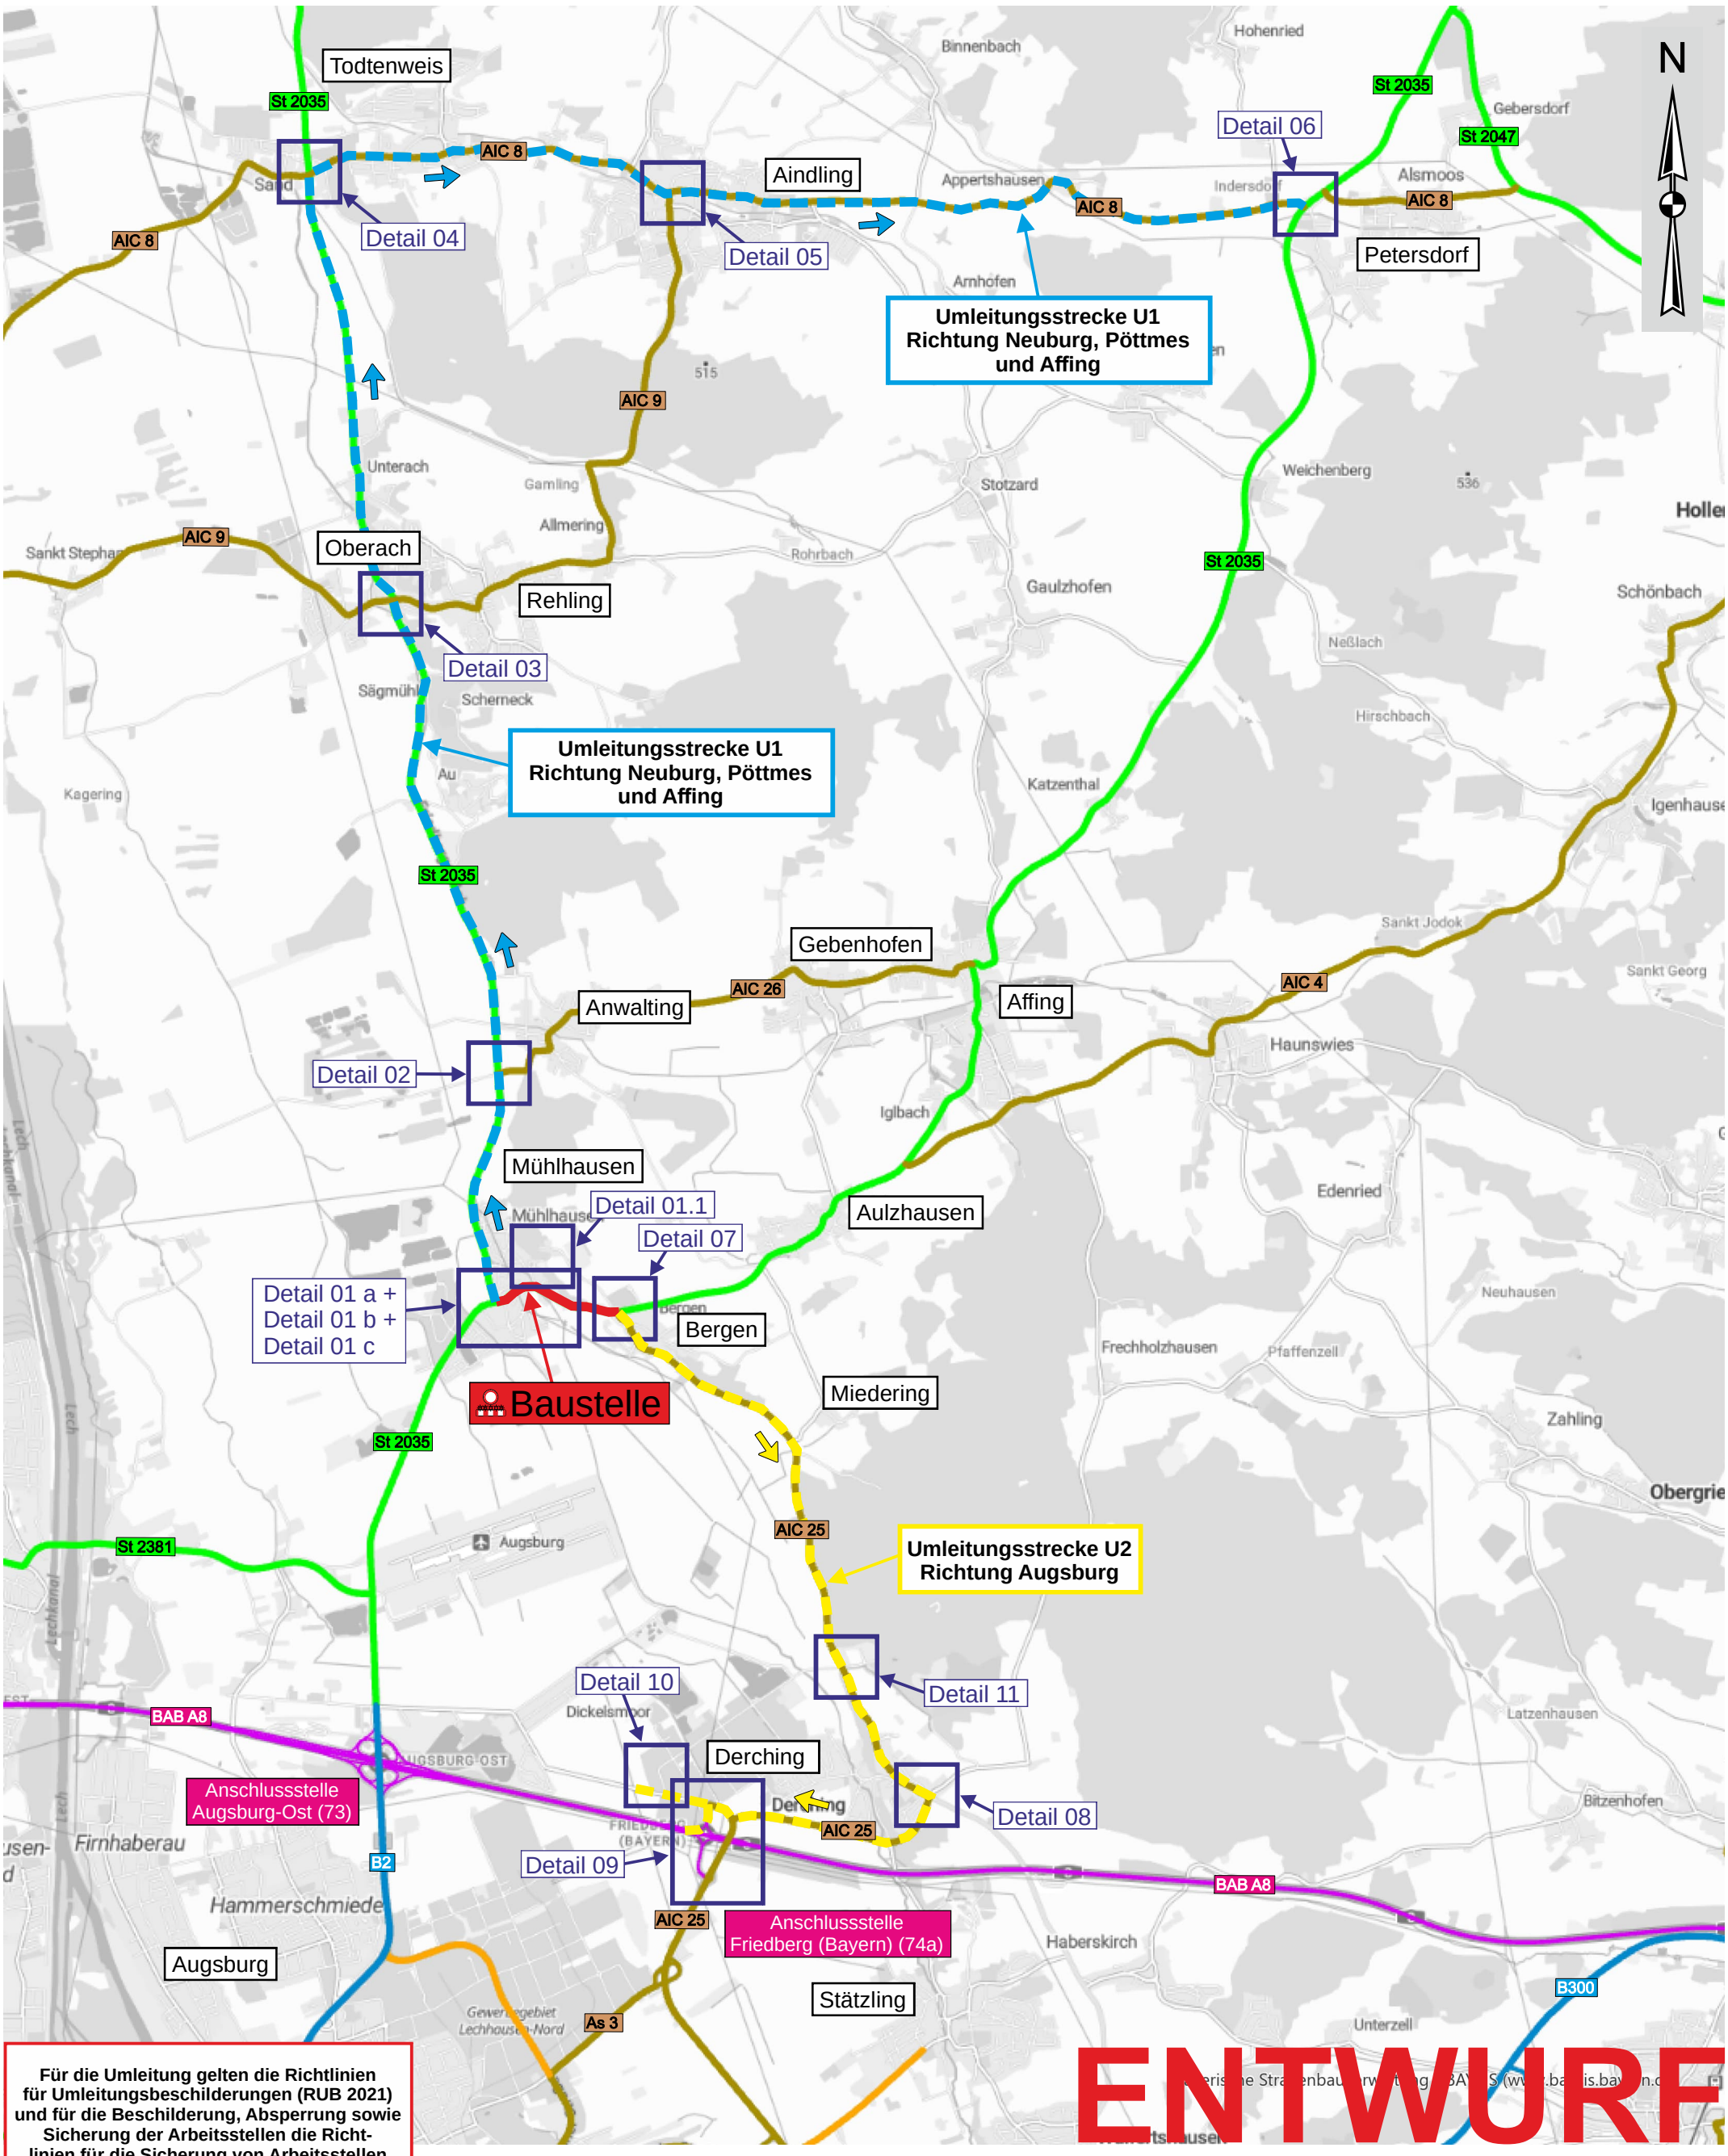

Für die Umleitung gelten die Richtlinien für Umleitungsbeschilderungen (RUB 2021) und für die Beschilderung, Absperrung sowie Sicherung der Arbeitsstellen die Richtlinien für die Sicherung von Arbeitsstellen an Straßen (RSA-21).
Die Schriftgröße der Umleitungs- und Baustellenbeschilderung muss außerorts mind. 140 mm und innerorts mind. 105 mm betragen.

Planskizzen sind mit einer Größe von 2000 mm x 2700 mm aufzustellen.

Die Größe der Verkehrszeichen richtet sich nach §§ 39 bis 43 StVO.

v=50km/h	h=126mm
v=60-70km/h	h=140mm
v=80-100km/h	h=175mm
v=110-120km/h	h=210mm

Vorhandene / bestehende Wegweiser, die aufgrund der Sperrung nicht mehr zutreffend sind, sind dementsprechend zu streichen!

Umleitungsstrecken AVV + Schulbus siehe Plan-Nr. 08, Detail 12

Datenquellen

Bayerisches Straßeninformationssystem
Intranet: https://baysis.bybn.de
Internet: www.baysis.bayern.de

Geodaten:
© Bayerisches Straßeninformationssystem (BAYSIS)
© Datenquellen: Bayerische Vermessungsverwaltung, GeoBasis-DE / BKG 2018 (Daten verändert)

Umleitungsstrecken U1 + U2

Maßnahme	**Staatsstraße 2035 Augsburg - Neuburg a. d. Donau**		Staatliches Bauamt Augsburg
Bezeichnung	**Umleitungsplan St 2035 Erneuerung Brückenbauwerk + Deckenbau St 2035_800_0,000 bis St 2035_800_0,950**		
Maßstab	1 : 25.000	Datum	08.01.2026
		Bearbeitet	
Plan-Nr. 01	Übersichtsplan Umleitung	Geprüft	