


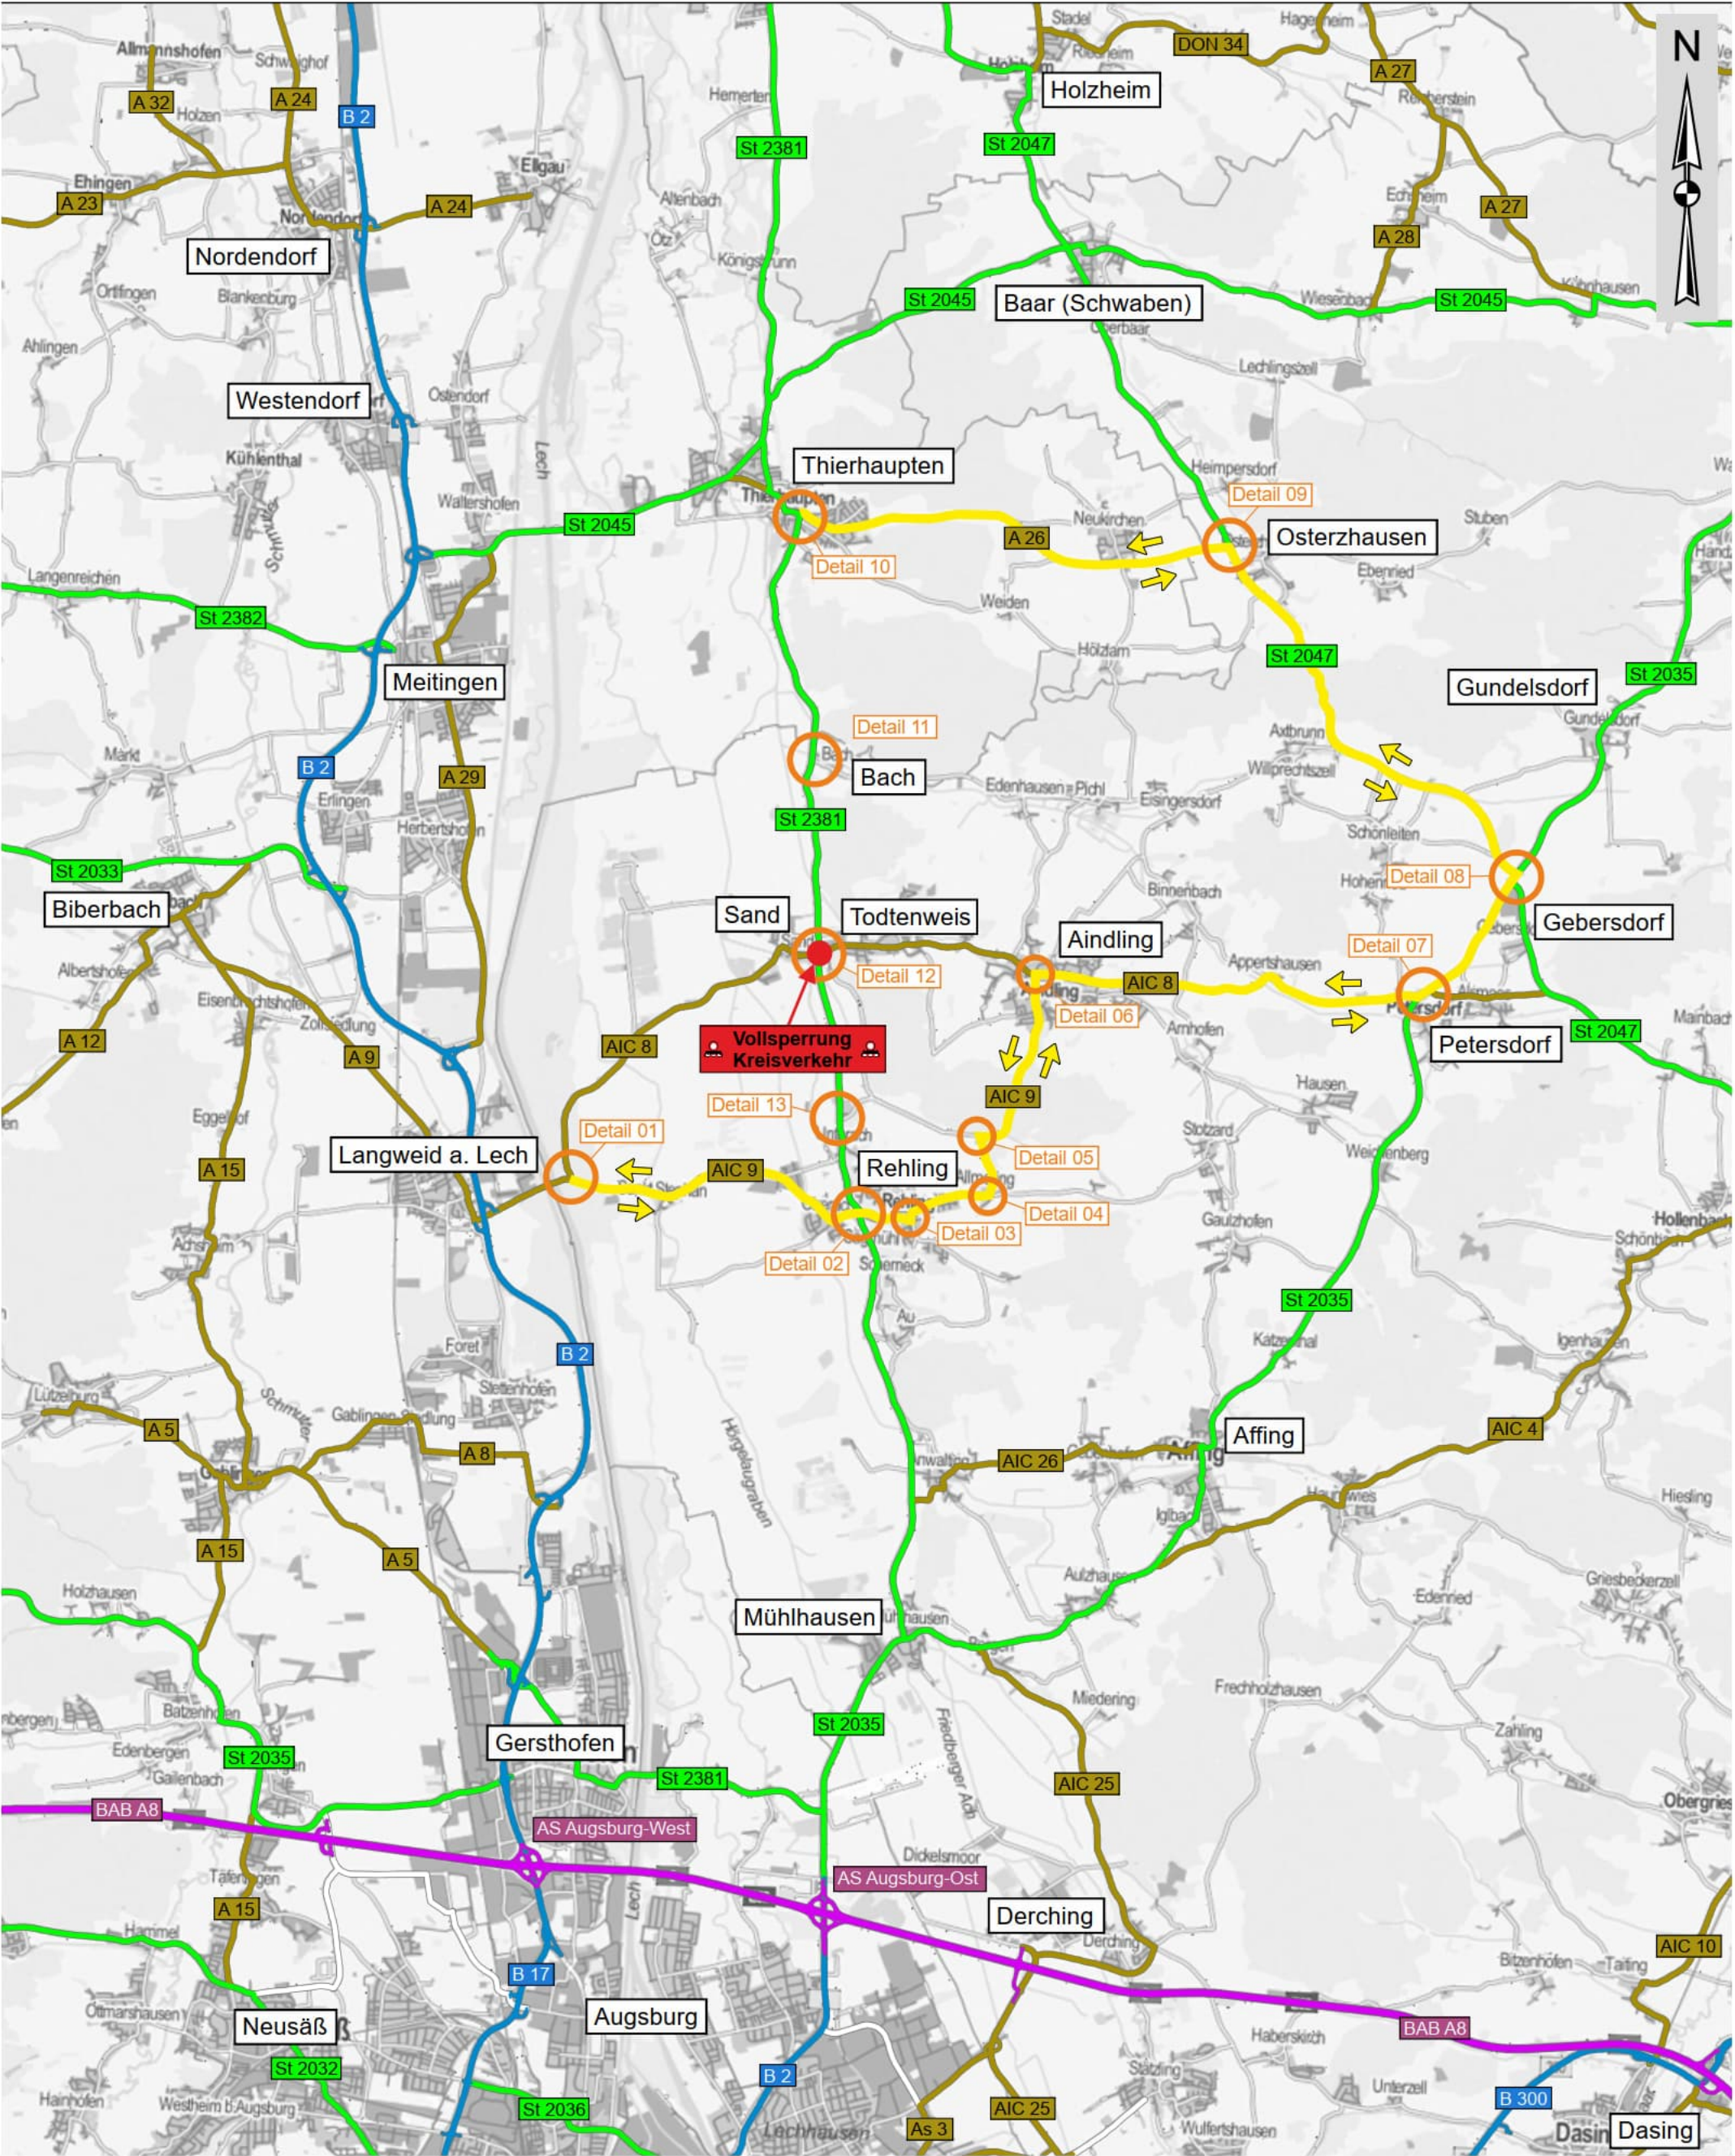

← Umleitungsstrecke gleichlaufend →			
→			
Maßnahme	Staatsstraße 2381 Mühlhausen - Rain a. Lech		Staatliches Bauamt Augsburg
Bezeichnung	St 2381 Kreisverkehr bei Sand St 2381_180_3,212 bis St 2381_200_0,000 Deckenbau		
Maßstab	1 : 75.000	Datum	03.05.2021
		Bearbeitet	
Plan-Nr. 01	Übersichtslageplan	Geprüft	
			Straßenbau